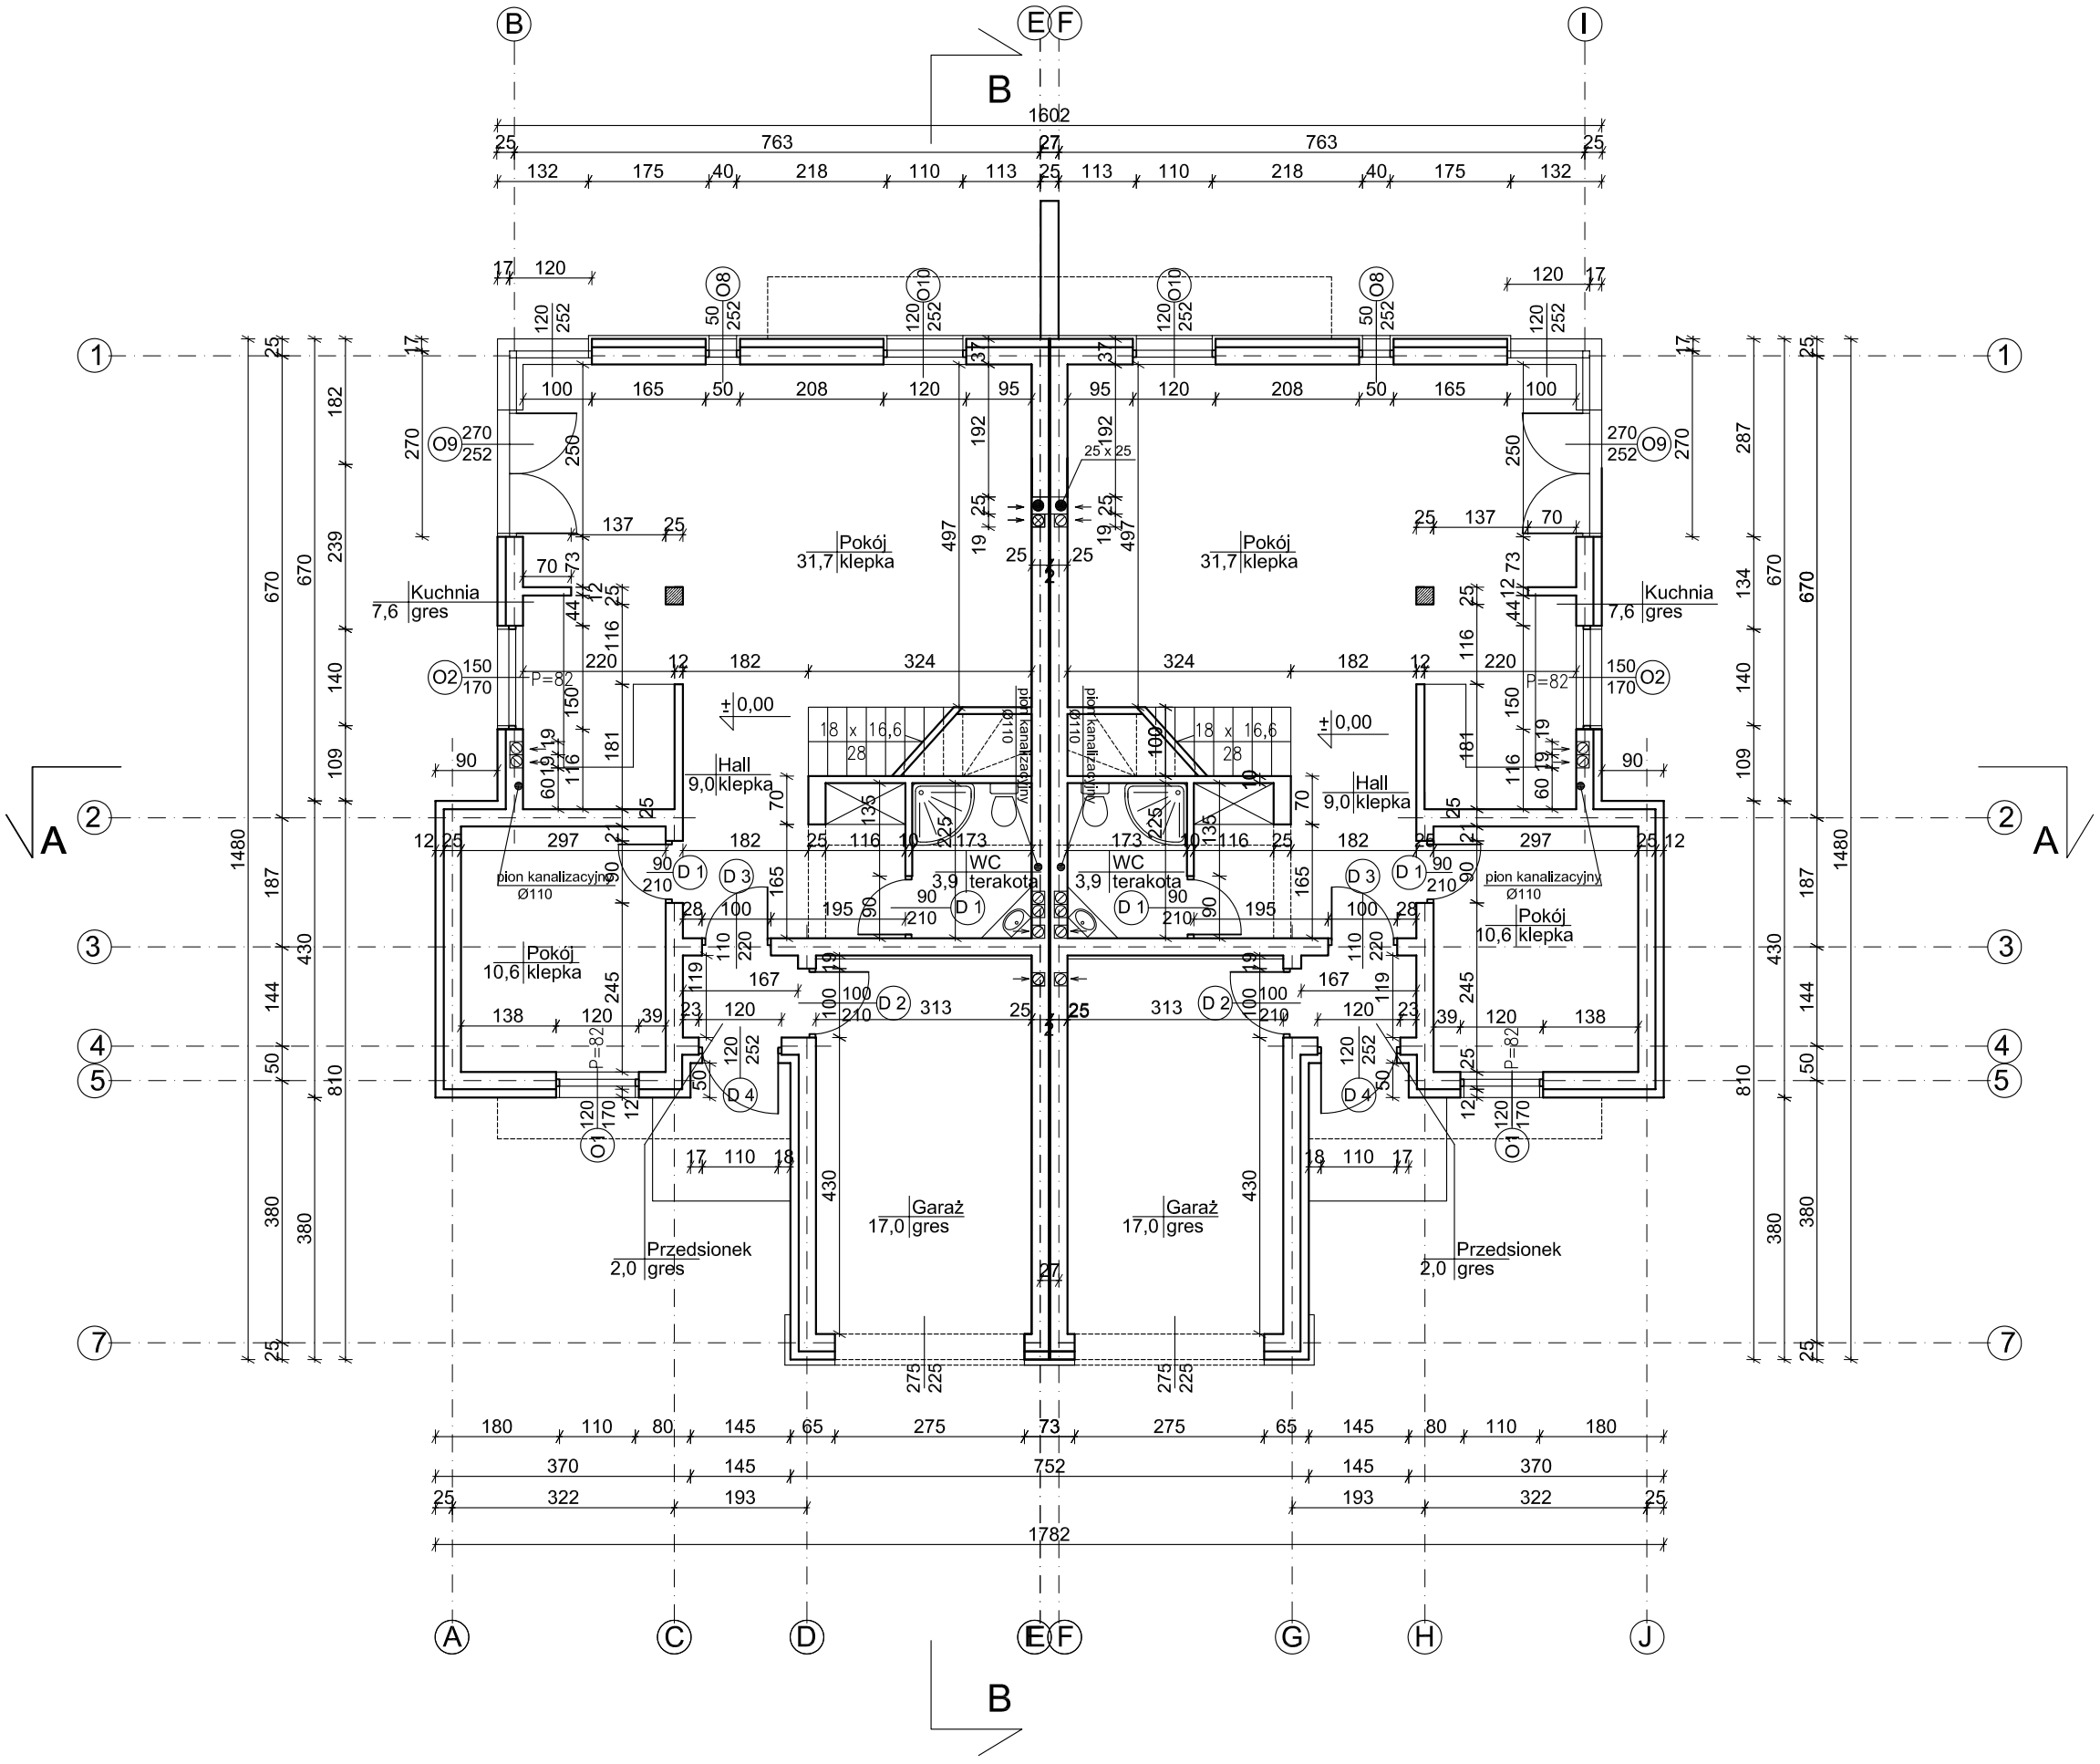
Pokój
31,7 klepka
Kuchnia
7,6 gres
Hall
9,0 klepka
WC
terakota
3,9
pion kanalizacyjny
Ø110
Pokój
10,6 klepka
Garaż
17,0 gres
Przedsionek
2,0 gres
1602
1782

2