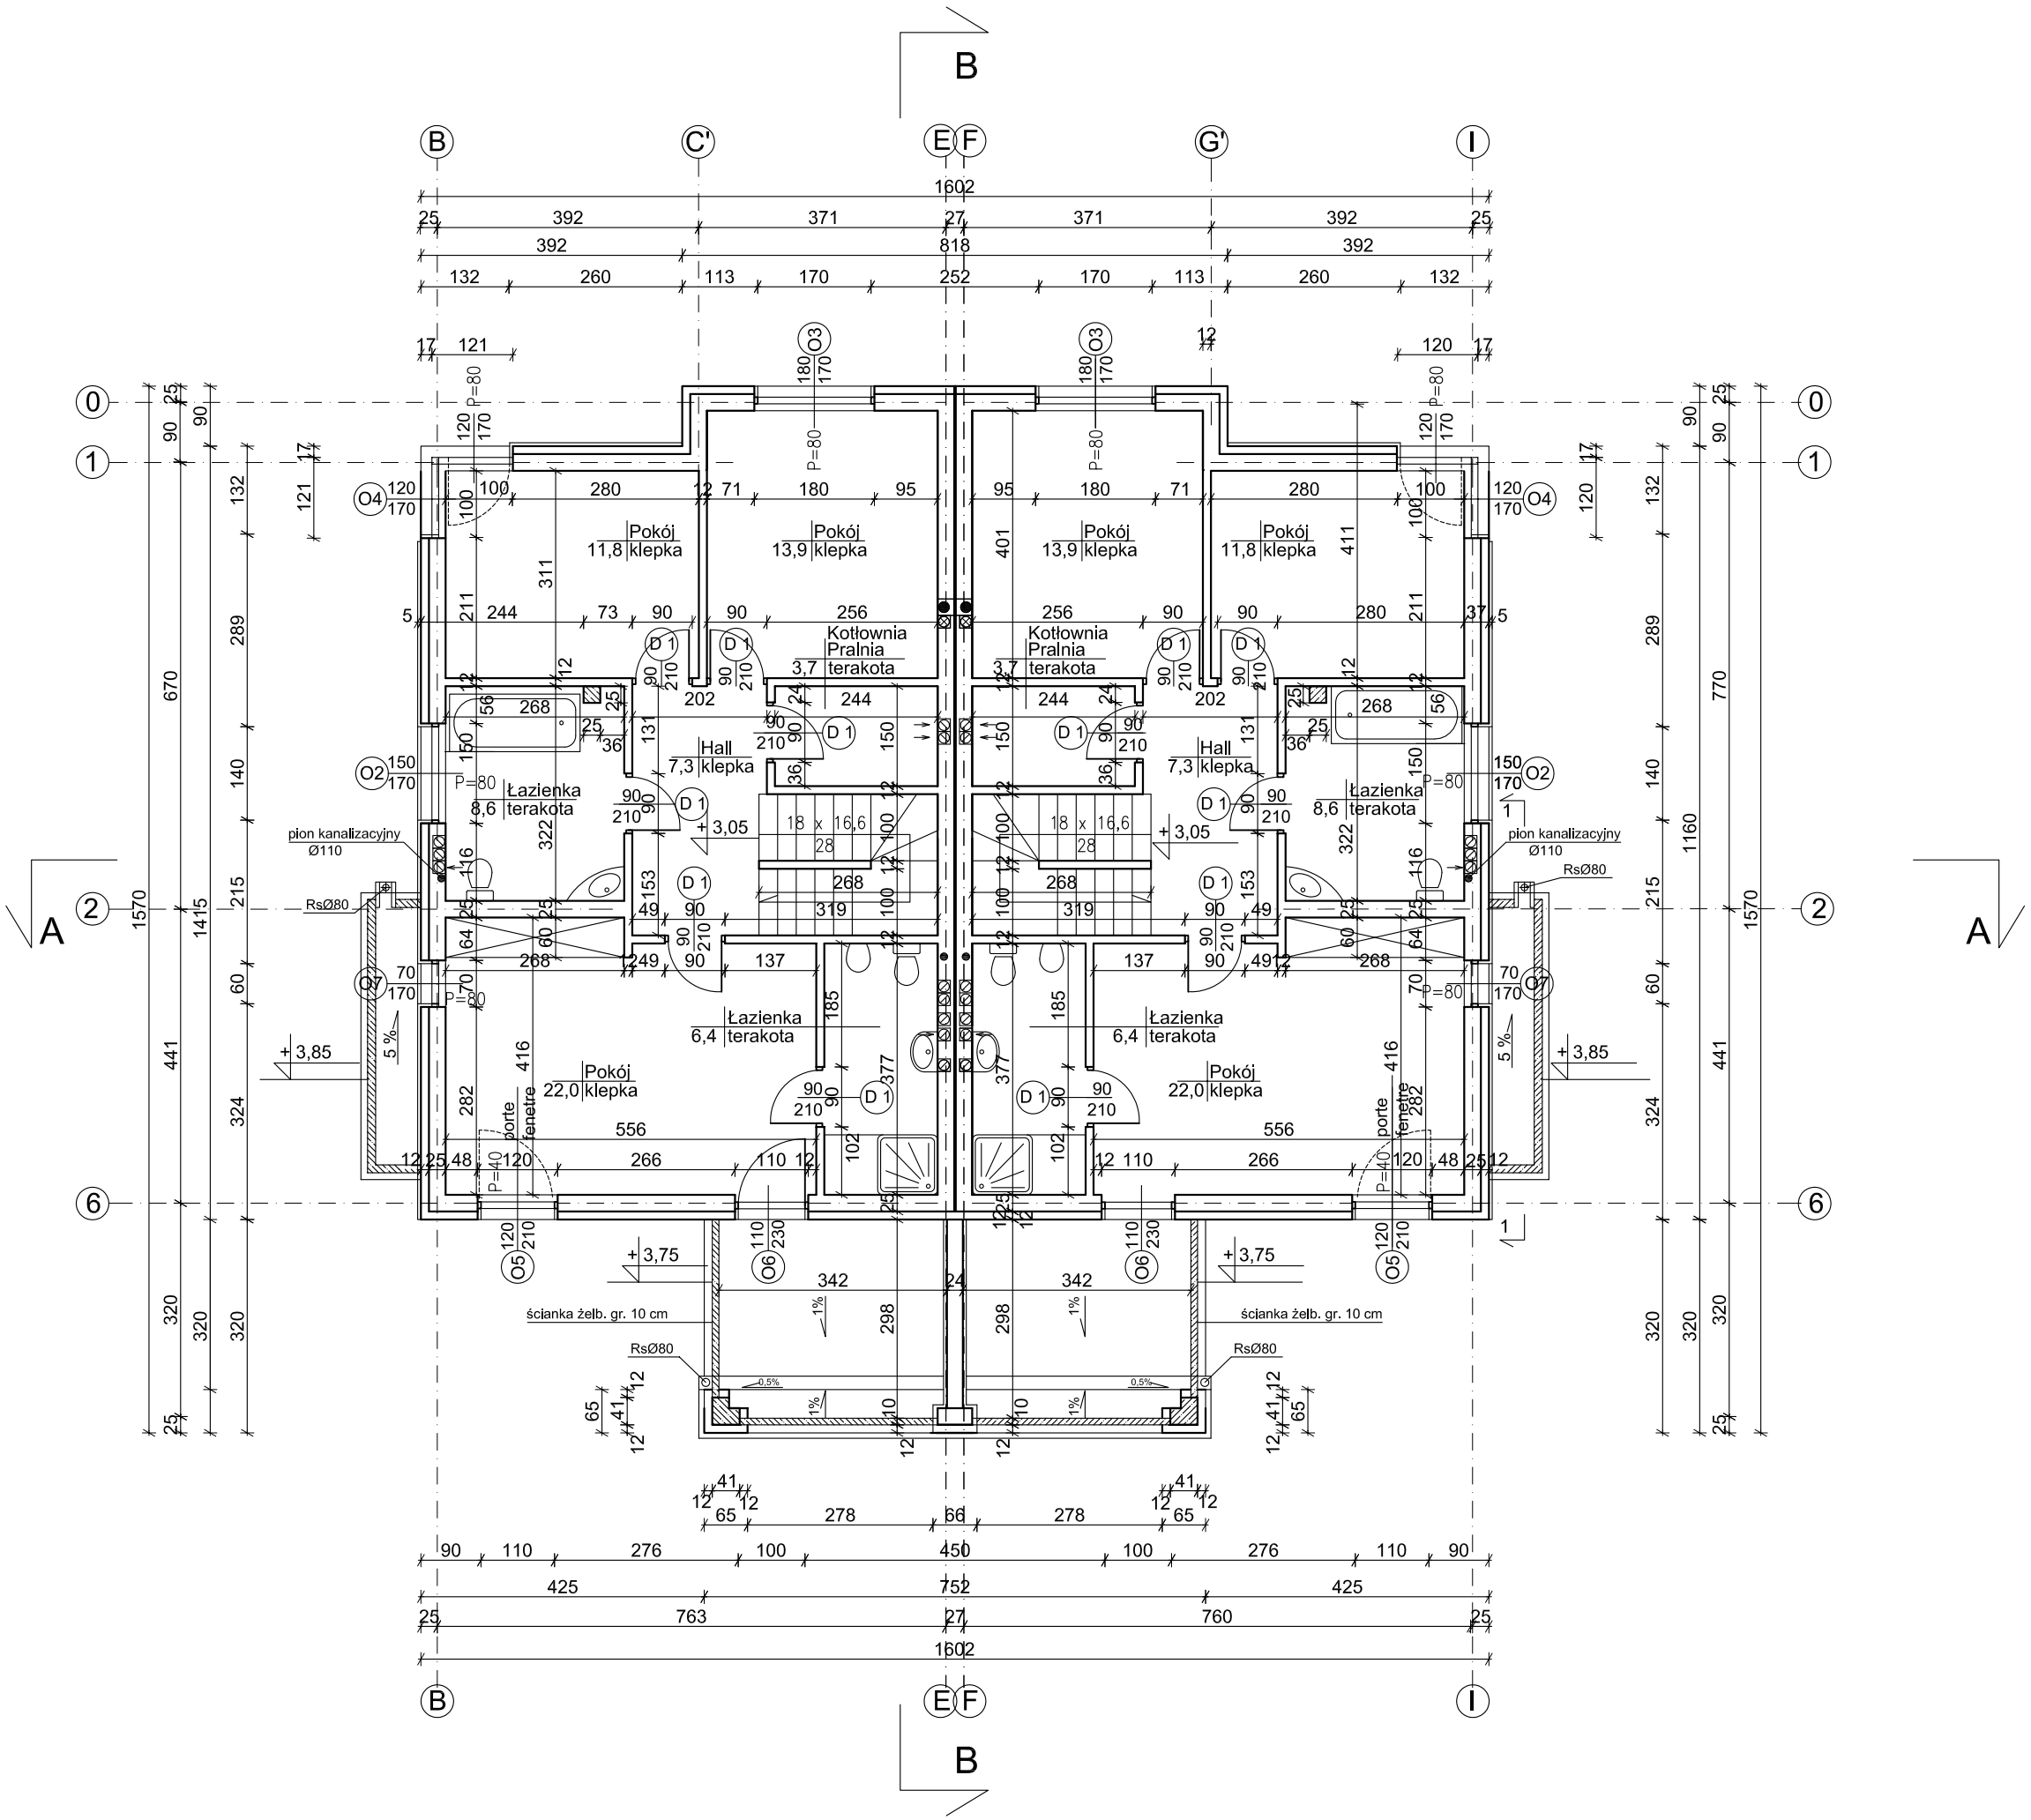
B
B
C'
E
F
G'
I
0
1
2
6
A
A
Pokój
11,8 klepka
Pokój
13,9 klepka
Pokój
13,9 klepka
Pokój
11,8 klepka
Kotłownia
Pralnia
terakota
3,7
Hall
7,3 klepka
Łazienka
8,6 terakota
Łazienka
6,4 terakota
Pokój
22,0 klepka
pion kanalizacyjny
Ø110
RsØ80
porte
fenetre
ścianka żelb. gr. 10 cm
+ 3,05
+ 3,85
+ 3,75
5 %
1%
0.5%
1602
818
752
425
763
760
392
371
260
170
252
113
132
25
27
66
278
450
100
276
110
90

2